



SEGELFRIA HÖJDER UNDER ÖRESUNDSBRON

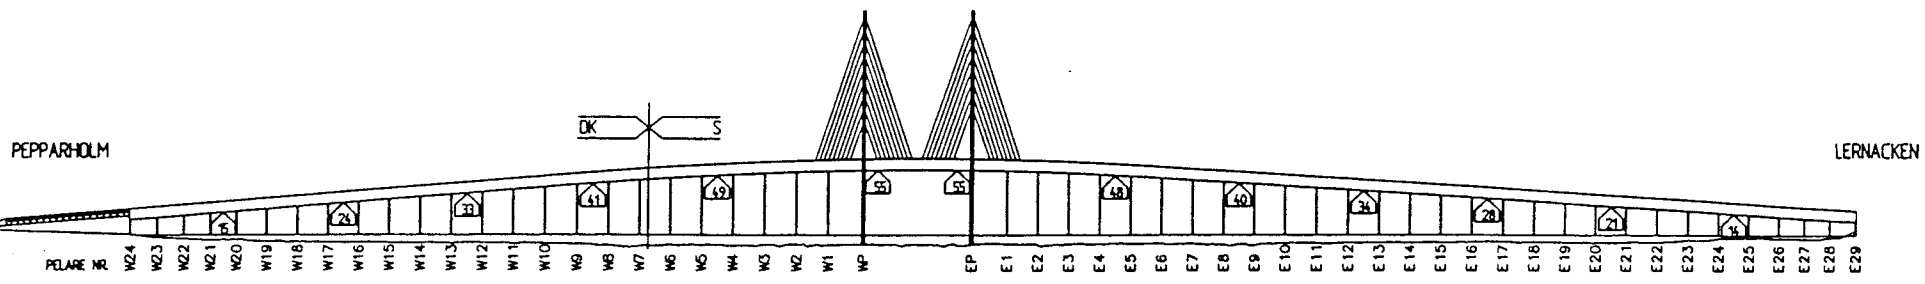

ELEVATION A-A

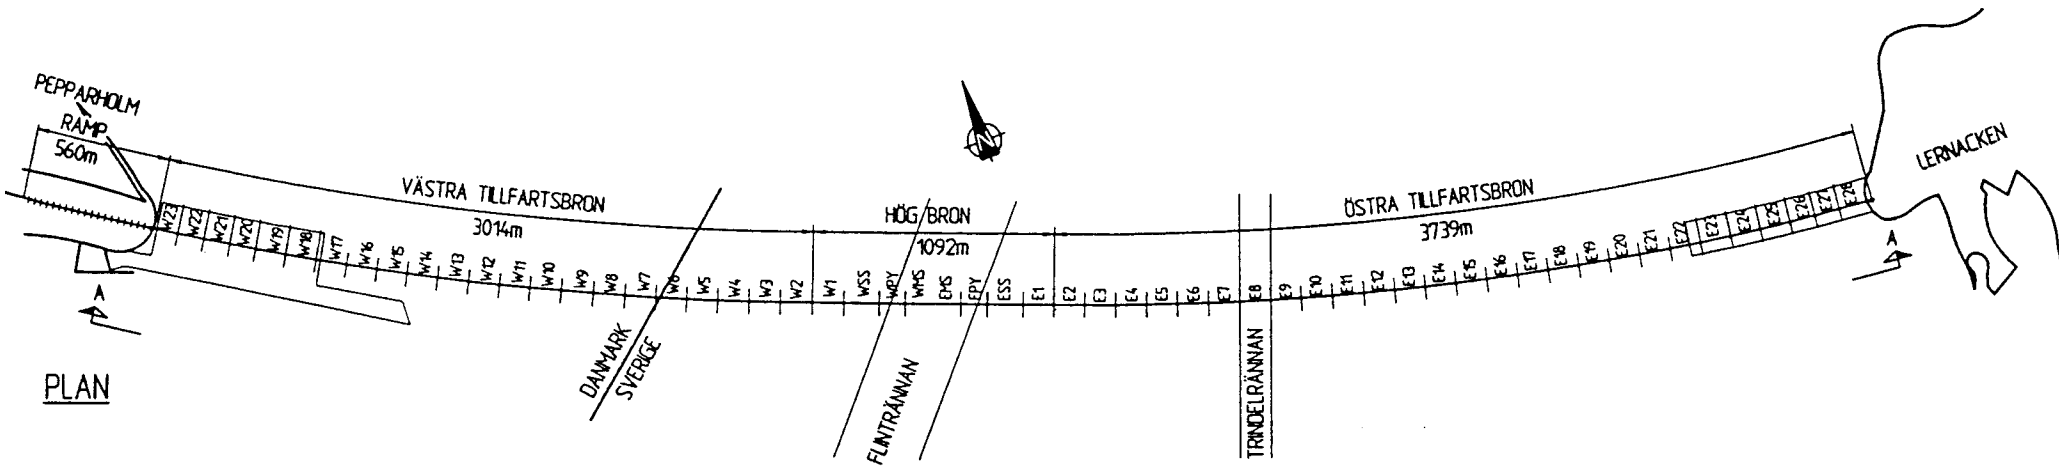

PLAN

TABELL SEGELFRI HÖJD

| PELARE NR: | W23 | W22 | W21 | W20 | W19 | W18 | W17 | W16 | W15 | W14 | W13 | W12 | W11 | W10 | W9 | W8 | W7 | W6 | W5 | W4 | W3 | W2 | W1 | WP |
|-------------------|-----|-----|-----|-----|-----|-----|-----|-----|-----|-----|-----|-----|-----|-----|----|----|----|----|----|----|----|----|----|----|
| SEGELFRI HÖJD (m) | 12 | 14 | 15 | 17 | 20 | 22 | 24 | 26 | 28 | 30 | 33 | 35 | 37 | 39 | 41 | 44 | 46 | 48 | 49 | 51 | 52 | 53 | 53 | 55 |

| PELARE NR: | EP | E1 | E2 | E3 | E4 | E5 | E6 | E7 | E8 | E9 | E10 | E11 | E12 | E13 | E14 | E15 | E16 | E17 | E18 | E19 | E20 | E21 | E22 | E23 | E24 | E25 | E26 | E27 | E28 |
|-------------------|----|----|----|----|----|----|----|----|----|----|-----|-----|-----|-----|-----|-----|-----|-----|-----|-----|-----|-----|-----|-----|-----|-----|-----|-----|-----|
| SEGELFRI HÖJD (m) | 55 | 53 | 53 | 52 | 50 | 48 | 46 | 44 | 42 | 40 | 39 | 38 | 36 | 34 | 33 | 32 | 30 | 28 | 27 | 25 | 23 | 21 | 20 | 18 | 16 | 14 | 13 | 11 | 10 |